




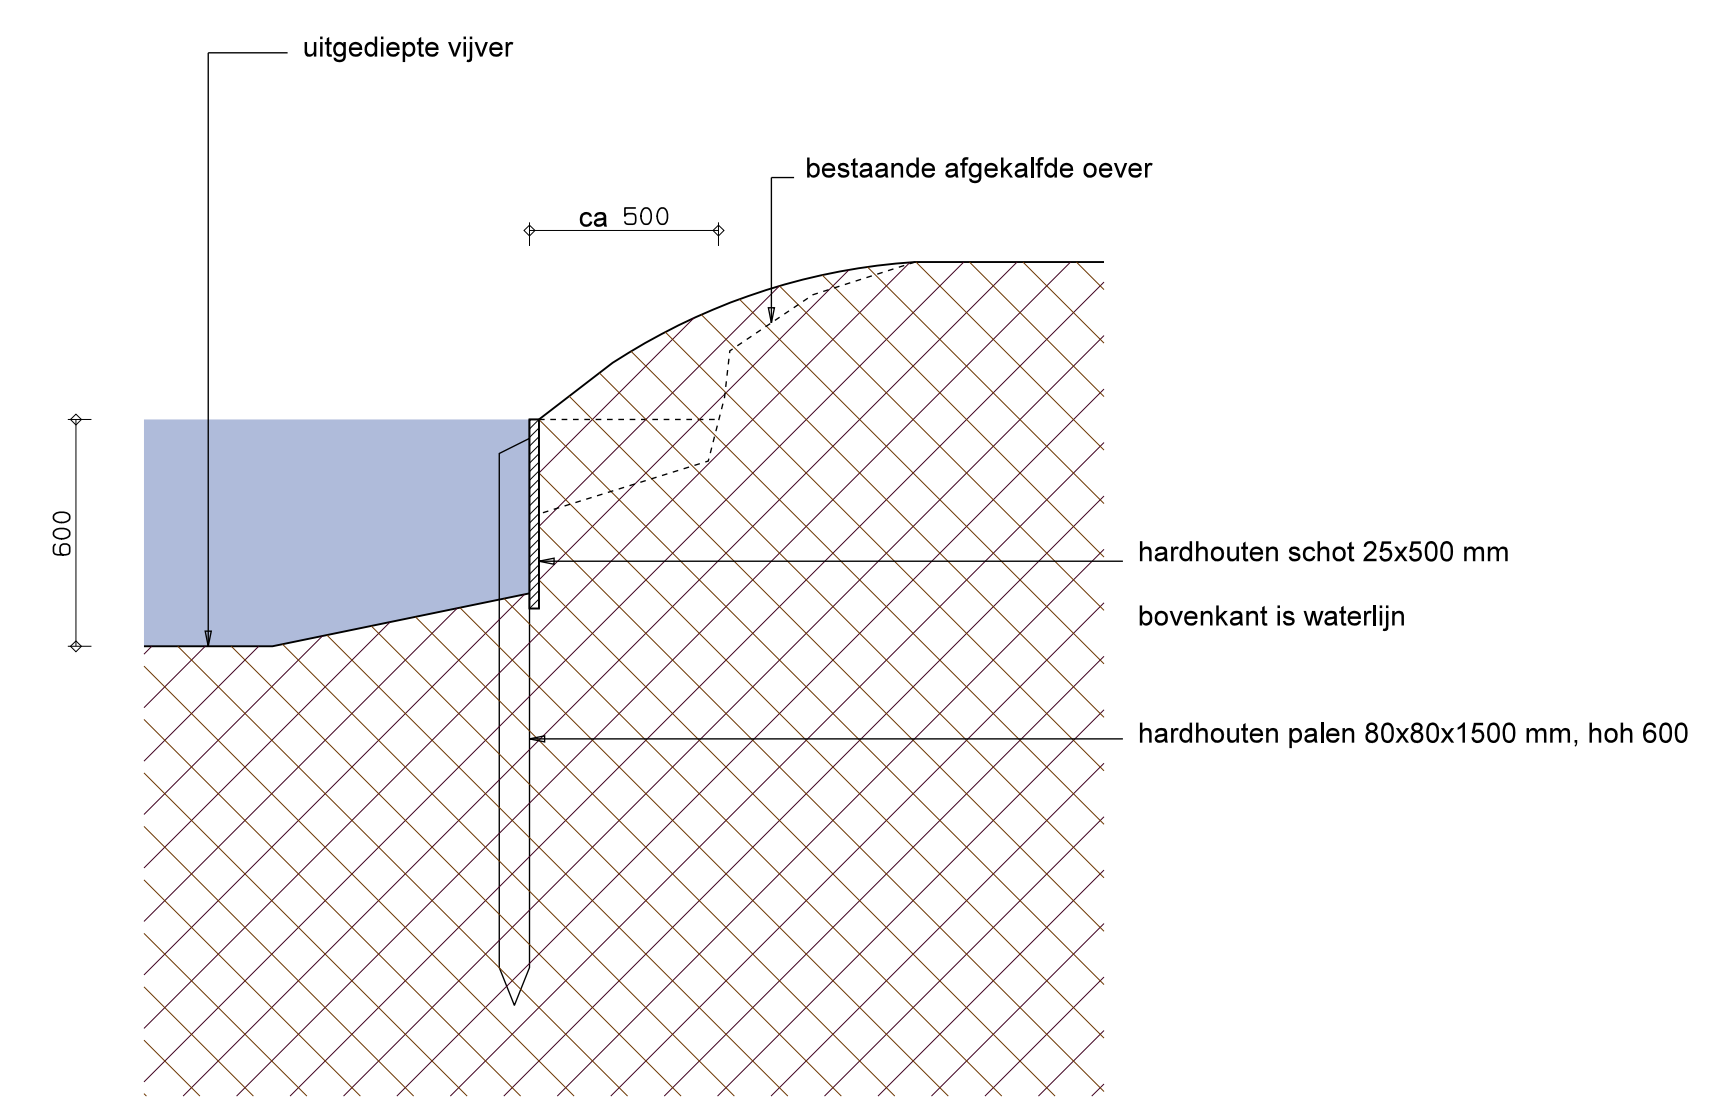

PRINCIPE DETAIL WALBESCHOEIING
schaal 1:20

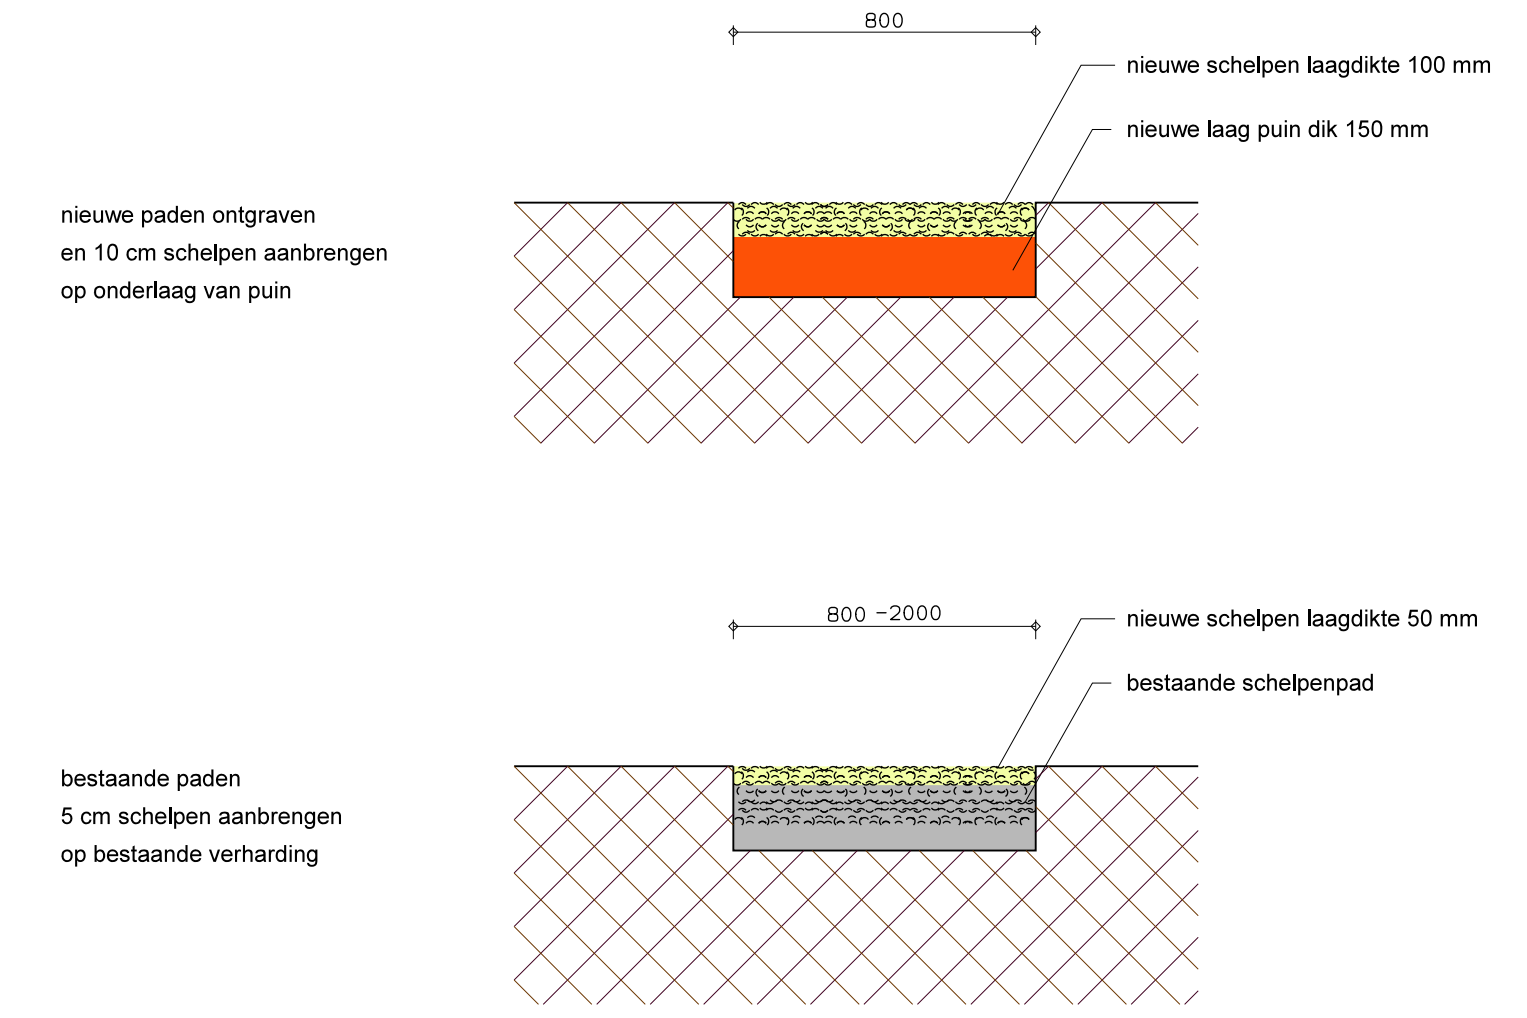

DWARSDOORNEDEN OVER PADEN
schaal 1:20

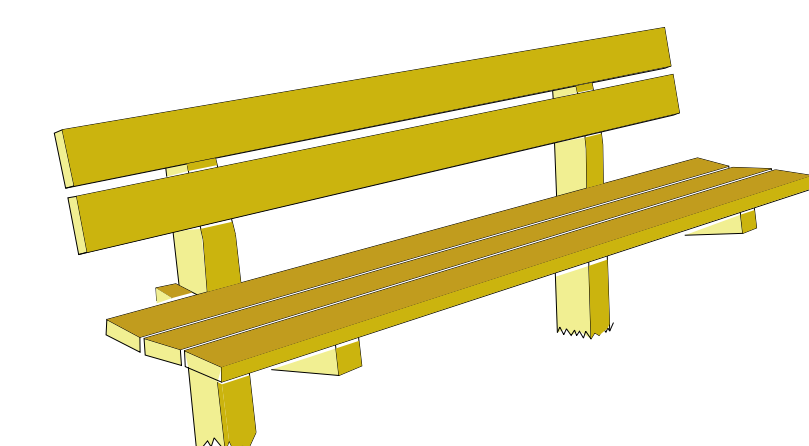

PRINCIPE NIEUWE HOUTEN BANKEN

LEGENDA

- LANDGOED MARTENASTATE
- SLOOT/ VUIVER
- GEBOUWEN OP TERREIN MARTENASTATE
- HEG
- GEBAKKEN KLINKERBESTRATING
- SCHELPENPAD
- GRASKEIEN
- GEBAKKEN KLINKERBESTRATING NIEUW AANGELEGD VAN HERGEBRUIKTE KLINKERS
- NIEUWE WALBESCHOEIING
- BOOM BESTAAND
- BOOM NIEUW
- NIEUWE FRUITBOOM
- dit is een principe indeling van de fruitgaarden, volgens een voorlopig advies van de Stichting Fruit Yn Fryslân, de verschillende rassen en soorten worden 1:2 doorgegeven door Stichting Fruit Yn Fryslân, hierbij wordt uitgegaan van oude fruitboomsorten.
- STRUWHEEL
- NIEUWE HOUTEN BANK LANG CA 2 M
- INFOBORD NIEUW (bij de ingang)
- INFOBORDJE STINZENFLORA (alleen tijdens het bloeiseizoen)


- 1 STATE MARTENASTATE
- 2 KOETSHUIS
- 3 TUINMANSWONING
- 4 THEETUIN
- 5 MOESTUIN
- 6 FRUITGAARD
- 7 KAMPEERTERREIN
- 8 TOILETGEBOUWTJE
- 9 PARKEREN KAMPEERTERREIN
- 10 GRAFHEUVEL
- 11 PARKEERPLAATSEN
- 12 FRUITGAARD
- 13 WEILAND
- 14 HEKWERK A
- 15 HEKWERK B
- 16 HEKWERK C
- 17 TUINORNAMENT A
- 18 TUINORNAMENT B
- 19 TUINORNAMENT C
- 20 WINDWIJZER
- 21 TOEGANGSPOORT
- 22 NEDERHOF OF VOORPLEIN

AAN TE PLANTEN BOMEN

- A. = Okkernoot
- B. = Plataan
- C. = Acacia
- D. = Goudes
- E. = Moeraseik
- F. = Rode Beu
- G. = Paardenkastanje
- H. = Linde (laanboom in bestaande singel)
- I. = Linde (laanboom in bestaande singel)
- J. = Linde (laanboom in bestaande singel)
- K. = Treurbeuk
- L. = Linde (laanboom in bestaande singel)
- M. = Linde (laanboom in bestaande singel)
- N. = Linde (laanboom in bestaande singel)
- O. = Linde (laanboom in bestaande singel)
- P. = Linde (laanboom in bestaande singel)
- Q. = Linde (laanboom in bestaande singel)
- R. = Linde (laanboom in bestaande singel)



LANGSDOORSNEDE OVER BRUGJE
tussen fruitgaard en kerkhof
schaal 1:100

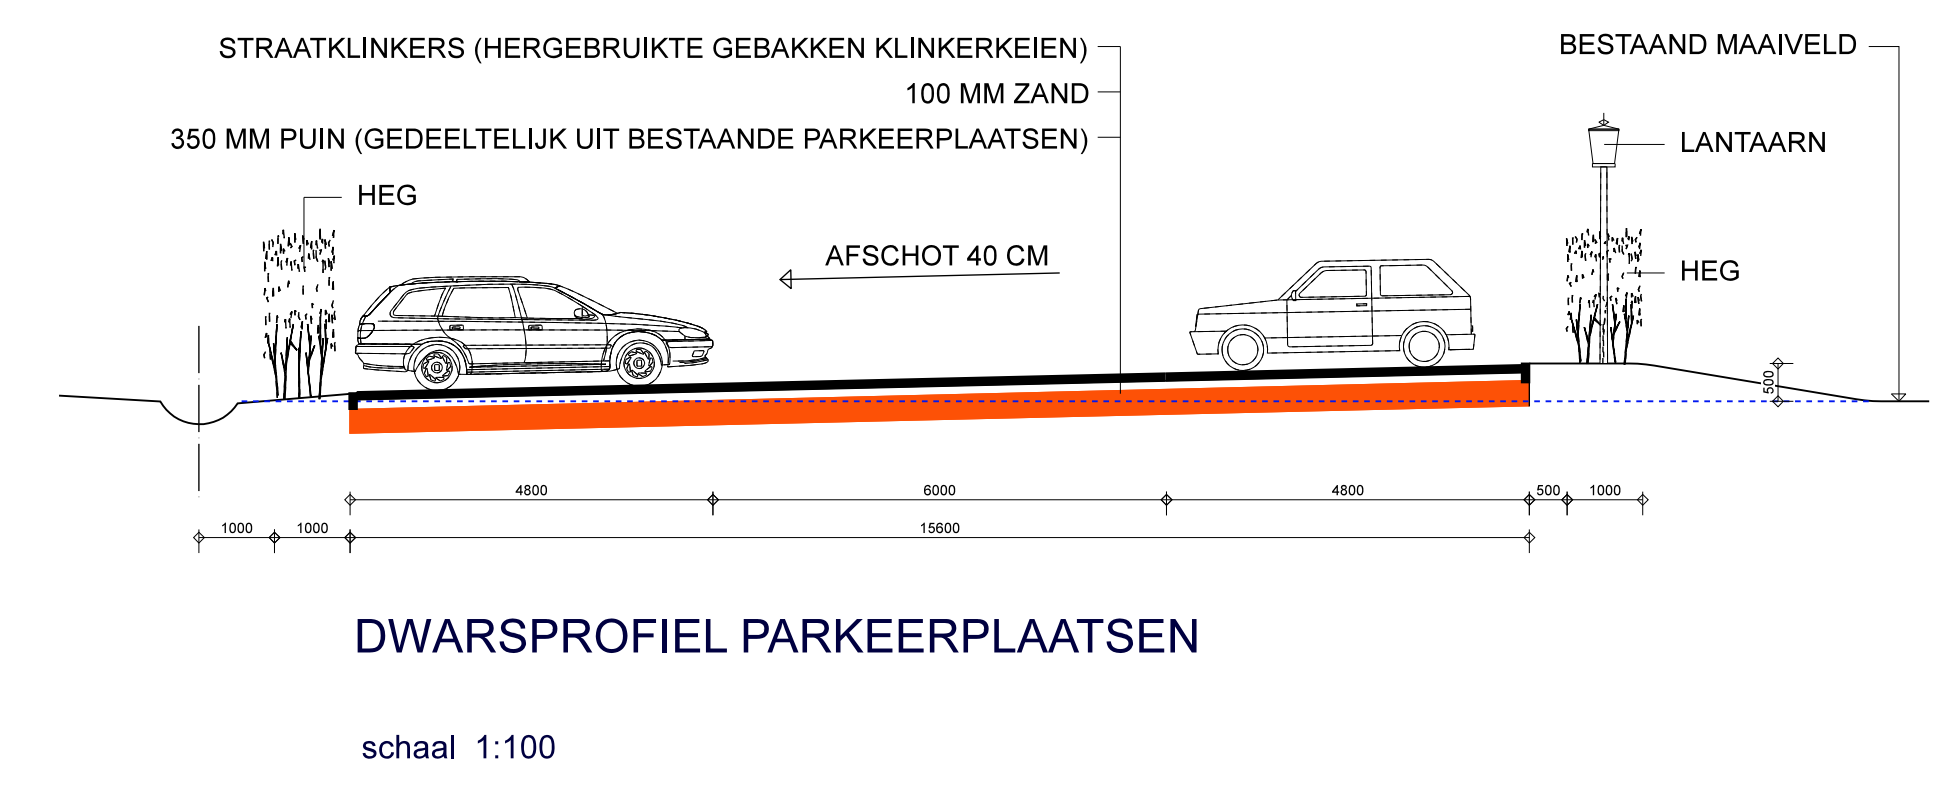

DWARSPROFIEL PARKEERPLAATSEN
schaal 1:100

Uitvoeringsplan "Martenastate" te Koarnjum

Opsteller uitvoeringsplan: It Fryske Gea
Opdrachtgever: Bestuur Stichting Martenastate

Aanvraagtekening omgevingsvergunning
Terreintekening nieuwe toestand

Schaal: 1:500
Getekend: D. Swierstra
Datum: 20.09.2012
Blad: 02